



ΕΦΗΜΕΡΙΣ ΤΗΣ ΚΥΒΕΡΝΗΣΕΩΣ

ΤΗΣ ΕΛΛΗΝΙΚΗΣ ΔΗΜΟΚΡΑΤΙΑΣ

ΤΕΥΧΟΣ ΤΕΤΑΡΤΟ Αρ. Φύλλου 86

18 Φεβρουαρίου 1998

ΠΕΡΙΕΧΟΜΕΝΑ

ΑΝΑΔΑΣΩΣΕΙΣ

ΑΠΟΦΑΣΕΙΣ

Αριθ. 252 (1)

Κήρυξη αναδασωτέας έκτασης χιλίων οκτακοσίων σαράντα (1.840) τετρ. μέτρων στη θέση «Λιάκοβα» Κοιν. Μικρής Βόλβης Νομού Θεσσαλονίκης

Ο ΓΕΝ. ΓΡΑΜ. ΠΕΡΙΦ. ΚΕΝΤΡ. ΜΑΚΕΔΟΝΙΑΣ

Έχοντας υπόψη:

1. Τις διατάξεις του Ν. 3200/55 «περί διοικητικής αποκέντρωσης», όπως τροποποιήθηκε και συμπληρώθηκε μεταγενέστερα με το Ν.Δ. 532/70.

2. Την αριθ. 29968/28.8.97 απόφαση Γεν. Γραμματέα Περ/ρειας Κεντρ. Μακεδονίας «Κατανομή αρμοδιοτήτων σε θέματα δασών ....».

3. Τις διατάξεις του άρθρου 117 παρ. 3 του Συντάγματος.

4. Τις διατάξεις του Ν. 998/79 «περί προστασίας των Δασών κ.λπ. και ειδικότερα:

α) του άρθρου 41 όπως τροποποιήθηκε με τις διατάξεις άρθρου 12 Ν. 2040/1992.

β) του άρθρου 38 παρ. 1.

5. Τις διαταγές του Υπουργείου Γεωργίας:

α) 160417/1180/8.7.80, β) 182447/3049/24.9.80, γ) 154659/24.5.82.

6) Την 96/14.1.1998 πρόταση του Δασαρχείου Σταυρού με την οποία προτείνεται η κήρυξη της έκτασης που αναφέρεται στο θέμα ως αναδασωτέας.

7) Τη σύμφωνη γνώμη της Δ/νσης Δασών Θεσσαλονίκης, αποφασίζουμε:

Κηρύσσουμε αναδασωτέα με σκοπό αποκατάσταση της βλάστησης που καταστράφηκε παράνομα από εκχέρσωση τη δημόσια δασική έκταση εβαδού χιλίων οκτακοσίων σαράντα (1.840) τετρ. μέτρων, που βρίσκεται στη θέση «Λιάκοβα» Κοινότητας Μικρής Βόλβης και προσδιορίζεται από τα στοιχεία ΒΚΖΘΗΖΕΔΓΒ και έχει όρια:

Ανατολικά: Ρέμα - δασική έκταση

Δυτικά: Αγροτική έκταση

Βόρεια: Δρόμο

Νότια: Ρέμμα - δασική έκταση, όπως φαίνεται στο συνημμένο διάγραμμα που αποτελεί αναπόσπαστο μέρος της απόφασης αυτής.

Η απόφαση αυτή να δημοσιευθεί στην Εφημερίδα της Κυβερνήσεως.

Θεσσαλονίκη, 27 Φεβρουαρίου 1998


Με εντολή Γενικού Γραμματέα Περ/ρειας
Ο Δ/ντής Δασών
ΔΗΜΗΤΡΙΟΣ ΤΑΚΟΥΔΑΣ

ΕΛΛΗΝΙΚΗ ΔΗΜΟΚΡΑΤΙΑ
ΠΕΡΙΦΕΡΕΙΑ ΚΕΝΤΡΙΚΗΣ ΜΑΚΕΔΟΝΙΑΣ
ΓΕΝΙΚΗ ΔΙΕΥΘΥΝΣΗ ΠΕΡΙΦΕΡΕΙΑΣ
ΔΙΕΥΘΥΝΣΗ ΔΑΣΩΝ ΘΕΣ/ΝΙΚΗΣ
ΔΑΣΑΡΧΕΙΟ ΣΤΑΥΡΟΥ

Ανήκει στην αριθ.
ΑΔ 252 - 1 - 1998
απόφαση Δ/ντή Δασών Θεσ/νίκης

ΚΗΡΥΞΗ ΑΝΑΔΑΣΩΤΕΑΣ ΕΚΤΑΣΗΣ
(Β, Κ, J, Θ, Η, Ζ, Ε, Δ, Γ, Β) 1840 τμ.
στη δασική θέση ΛΙΑΚΟΒΑ
της κοινότητας Μ. Βόλβης που
εκχερσώθηκε από τον Εχέυδε- Συντεταγμένες κορυφών της
ριάδη Θεόδωρο του Χαρ. εκτασης που προτείνεται
για αναδάσωση

ΚΛΙΜΑΚΑ 1: 1000

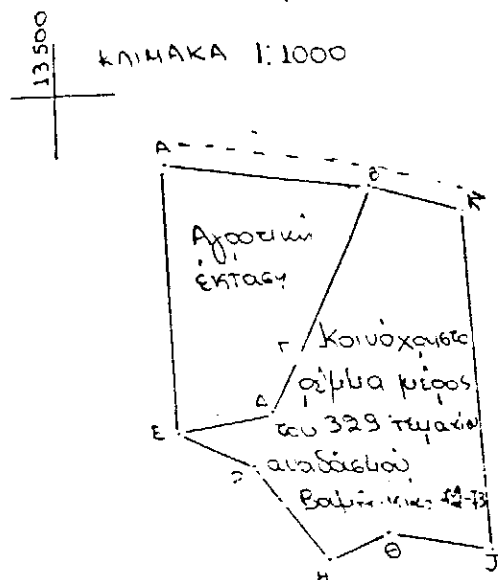

13600
-8700


Β: x = 13553	y = -8717
Κ: x = 13568	y = -8721
J: x = 13572	y = -8778
Θ: x = 13554	y = -8775
Η: x = 13544	y = -8789
Ζ: x = 13532	y = -8763
Ε: x = 13520	y = -8757
Δ: x = 13536	y = -8754
Γ: x = 13540	y = -8745

Εμβαδόν 1840 τ.μ.

Κέντρο φύλλου χάρτου
ΝΙΓΡΙΤΑ
φ = 40° 45'
λ = -0° 15'

-8800

ΚΑΤΑΤΟΠΙΣΤΙΚΟΣ ΧΑΡΤΗΣ
Κλίμακα 1: 50.000

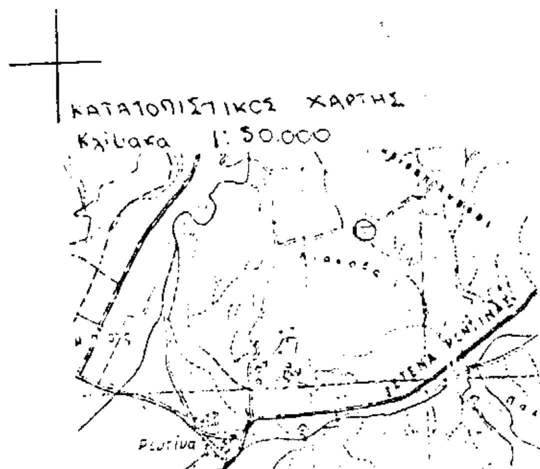


Θέση αναδασωτέας έκτασης

Σταυρός 14-1-1998
Η συντάκτρια

Ε. Γιωτοπούλου
Δασολόγος Β

Σταυρός 14 - 1 - 1998
Ο Δασάρχης Σταυρού

Θεόδ. Ζιώγος
Δασολόγος Α

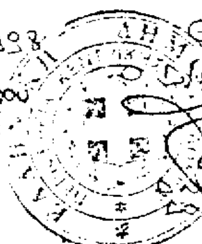

ΘΕΩΡΗΘΗΚΕ
Θεσ/νίκη 27 - 1 - 1998
Ο Δ/ντής Δασών Θεσ/νίκης

Δ. Τσακούλας
Δασολόγος Α

ΠΟΛΕΟΔΟΜΙΑ

ΑΠΟΦΑΣΕΙΣ

Αριθ. 2204/444 (2)

Χαρακτηρισμός ως διατηρητέου κτιρίου που βρίσκεται εντός του ρυμοτομικού σχεδίου Αθηνών και καθορισμός ειδικών όρων και περιορισμών δόμησης αυτού

Ο ΥΠΟΥΡΓΟΣ
ΠΕΡΙΒΑΛΛΟΝΤΟΣ, ΧΩΡΟΤΑΞΙΑΣ ΚΑΙ ΔΗΜ. ΕΡΓΩΝ

Έχοντας υπόψη:

1. Τις διατάξεις των άρθρων 3 και 4 (παρ. 2) του Ν. 1577/85 «Γενικός Οικοδομικός Κανονισμός (Α' 210), όπως τροποποιήθηκαν με το άρθρο 1 (παρ. 1 και 2) του Ν. 1772/88» Τροποποίηση διατάξεων του Ν. 1577/85 «ΓΟΚ» και άλλες διατάξεις (Α' 91).

2. Τις διατάξεις του άρθρου 29α του Ν. 1558/1985 «Κυβέρνηση και Κυβερνητικά Όργανα» (Α' 137) που προστέθηκε με το άρθρο 27 του Ν. 2081/1992 (Α' 154) και αντικαταστάθηκε με την παραγ. 2α του άρθρου 1 του Ν. 2469/1997 (Α' 38).

3. Τις διατάξεις της παρ. Β του άρθρου 1 του Π. Δ/τος 28/28.1.93 «Καθορισμός αρμοδιοτήτων που διατηρούνται από τον Υπουργό και τις Περιφερειακές Υπηρεσίες διανομαρχιακού επιπέδου του Υπουργείου Περιβάλλοντος, Χωροταξίας και Δημοσίων Έργων» (Α' 9).

4. Την από 26.5.1997 αιτιολογική έκθεση της Διεύθυνσης Πολεοδομικού Σχεδιασμού - Τμήμα Παραδοσιακών Οικισμών.

5. Την από 22.7.1997 σύμφωνη γνώμη της Ταινιοθήκης της Ελλάδας δια του εκπροσώπου της, Θόδωρου Αδαμόπουλου (Αρ. πρωτ. ΥΠΕΧΩΔΕ 22758/6839/22.7.1997).

6. Το γεγονός ότι από τις κανονιστικές διατάξεις αυτής της απόφασης δεν προκαλείται δαπάνη σε βάρος του κρατικού προϋπολογισμού και του οικείου Ο.Τ.Α., αποφασίζουμε:

1. Χαρακτηρίζεται ως διατηρητέο το κτίριο του πρώην Θερινού κινηματογράφου «ΛΑΪΣ» που βρίσκεται εντός τους ρυμοτομικού σχεδίου Αθηνών, στην περιοχή Κεραμικού, φερόμενο ως ιδιοκτησία «Στέγης Κατακειτών», Κωνσταντίνου Πετρόπουλου και Ευθυμίας Καλογεροπούλου, όπως φαίνεται με μαύρη διαγράμμιση στο σχετικό πρωτότυπο διάγραμμα σε κλίμακα: 1:1000 που θεωρήθηκε από τον Προϊστάμενο της Δ/νσης Τοπογραφικών Εφαρμογών με την 2204/1998 πράξη του και που αντίτυπό του σε φωτοσμίκρυνση δημοσιεύεται με την παρούσα απόφαση.

2. Διατηρητέο χαρακτηρίζεται το αρχικό κτίριο και οι εναρμονιζόμενες με αυτό μεταγενέστερες προσθήκες όχει όμως τα πάσης φύσεως προσκτίσματα που αλλοιώνουν το αρχικό κτίριο. Ο καθορισμός των προσκτισμάτων που αλλοιώνουν το αρχικό κτίριο πραγματοποιείται από την Επιτροπή Πολεοδομικού και Αρχιτεκτονικού Ελέγχου (ΕΠΑΕ).

3. Στο χαρακτηριζόμενο ως διατηρητέο κτίριο, απαγορεύεται κάθε αφαίρεση, αλλοίωση ή καταστροφή των επί μέρους αρχιτεκτονικών και διακοσμητικών στοιχείων του.

4. Επιτρέπεται η επισκευή, ο εκσυγχρονισμός των εγκαταστάσεων, η στατική ενίσχυση και η εσωτερική διαρρύθμιση του κτιρίου εφ' όσον δεν θίγονται τα διατηρητέα στοιχεία του.

5. Ως χρήση του κτιρίου ορίζεται η κάλυψη πάσης φύσεως αναγκών και δραστηριοτήτων της «Ταινιοθήκης της Ελλάδος».

6. Αίτηση για προσθήκη στο διατηρητέο κτίριο αποστέλλεται από την Ποελεοδομική Υπηρεσία στην αρμόδια Υπηρεσία του Υπουργείου Περιβάλλοντος, Χωροταξίας και Δημοσίων Έργων με γνώμη της Επιτροπής Πολεοδομικού και Α ρχιτεκτονικού Ελέγχου (ΕΠΑΕ) για ειδική ρύθμιση σύμφωνα με τις διατάξεις της παρ. 2 του άρθρου 4 του Ν. 1577/85 «ΓΟΚ», εφόσον δεν παραβλάπτεται το διατηρητέο κτίριο και ο χώρος που το περιβάλλει.

7. Δεν επιτρέπεται η τοποθέτηση φωτεινών ή μη επιγραφών και διαφημίσεων στο διατηρητέο κτίριο.

Επιτρέπεται μόνο η τοποθέτηση επιγραφών περιορισμένων διαστάσεων που πληροφορούν για τυχόν χρήση των χώρων του κτιρίου.

8. Για οποιαδήποτε επέμβαση στο εξωτερικό και εσωτερικό του διατηρητέου κτιρίου καθώς και για την τοποθέτηση επιγραφών απαιτείται η έγκριση της ΕΠΑΕ.

9. Η ισχύς της παρούσας απόφασης αρχίζει από την δημοσιευσή της στην Εφημερίδα της Κυβερνήσεως.

Η παρούσα να δημοσιευθεί στην Εφημερίδα της Κυβερνήσεως.

Αθήνα, 27 Ιανουαρίου 1998

Ο ΥΠΟΥΡΓΟΣ

ΚΩΣΤΑΣ ΛΑΛΙΩΤΗΣ


ΥΠΟΥΡΓΕΙΟ
ΠΕΡΙΒΑΛΛΟΝΤΟΣ
ΧΩΡΟΤΑΞΙΑΣ
ΚΑΙ ΔΗΜ. ΕΡΓΩΝ
Δ/ΝΣΗ ΠΟΛΕΟΔ. ΣΧΕΔΙΑΣΜΟΥ
ΤΜΗΜΑ ΠΑΡΑΔΟΣ. ΟΙΚΙΣΜΩΝ
Περιοχή: Κεραμεικός
Διατηρητέο κτίριο "ΛΑΙΣ".
ΚΛΙΜΑΚΑ 1:1000

ΣΥΝΟΔΕΥΕΙ ΤΗΝ ΥΠ' ΑΡΙΘ. Γ. 22041/98 ΑΠΟΦΑΣΗ

ΑΘΗΝΑ 27 Ιανουαρίου 1998

Γ. ΑΠΟΣΤΟΛΑΤΟΣ

Αρ. Φ. 19/98
Σχ. 1

Αριθ. 7724/286 (3)

Διόρθωση ορίων οικισμού Στερνες του Ν. Χανίων

Ο ΝΟΜΑΡΧΗΣ ΧΑΝΙΩΝ

'Εχοντας υπόψη:

1. Το Π. Δ/γμα από 24.4.85 ΦΕΚ 181Δ'/3.5.85 όπως τροποποιήθηκε με τα Π. Δ/γματα 25.4.89/ΦΕΚ 293Δ'/16.5.89 και 14.2.87/ΦΕΚ 133Δ'/23.2.87.

2. Την από 8.4.87/ΦΕΚ 447Δ'/25.5.87 Απ. Νομάρχη.

3. Το Ν. 2508/97/ΦΕΚ 124Δ'/13.6.97.

4. Την υπ' αρ. 15/6.3.96 εγκύκλιο της Δ/νσης Νομοθετικού 'Εργου του Υ.ΠΕ.ΧΩ/ΔΕ.

5. Το υπ' αρ. 15976/2.1.97 έγγραφο της Κοιν. Στερνών όπου αναφέρει την υπ' αριθ. 49/96 Απ. Κοιν. Συμβ. Στερνών, καθώς και τις 20/97 και 24/97 Αποφάσεις του Κοινοτικού Συμβουλίου Στερνών.

6. Την υπ' αρ. 7064/16.10.97 εισήγηση της Δ/νσης Πολ/μίας προς το Συμβούλιο ΧΟΠ του Νομού.

7. Την υπ' αρ. 20/97 θέμα 2ο γνωμοδότηση του Συμβουλίου ΧΟΠ του Νομού, αποφασίζουμε:

α. Την διόρθωση του σχεδιαγράμματος 1:5000 που συνόδευε την από 8.4.87 Απ. Νομάρχη ΦΕΚ 133Δ'/23.2.87 όσον αφορά τη θέση των σημείων 9, 10, 11 και 12 των ορίων του οικισμού Στερνών όπως αυτά είχαν καθοριστεί στο κείμενο της προαναφερόμενης Απόφασης Νομάρχη, διότι αυτά δεν είχαν τοποθετηθεί σωστά στο σχεδιάγραμμα σε κλίμακα 1:5000 και των οποίων η σωστή θέση φαίνεται στο συνοδευτικό σχεδιάγραμμα της παρούσας απόφασης.

β. Την διόρθωση του μικρού ονόματος του ιδιοκτήτη του κτίσματος με αριθμ. 10 στο κείμενο των ορίων του συνεκτικού τμήματος όπου το ορθόν είναι Λιονάκη Στυλιανού αντί Εμμανουήλ.


γ. Κατά τα λοιπά ισχύει η προηγούμενη απόφαση Νομάρχη 8.4.87/ΦΕΚ 447Δ'/25.5.87 μαζί με το σχδιάγραμμα που τη συνοδεύει.

δ. Η παρούσα Απόφαση δεν βαραίνει τον Κρατικό Προϋπολογισμό ούτε τον Προϋπολογισμό της Κοινότητας.

Η παρούσα απόφαση μαζί με το σχεδιάγραμμα που τη συνοδεύει να δημοσιευθεί στην Εφημερίδα της Κυβερνήσεως.

Χανιά, 27 Ιανουαρίου 1998

Ο Νομάρχης κ.α.α.
Ι. ΚΛΩΝΙΖΑΚΗΣ

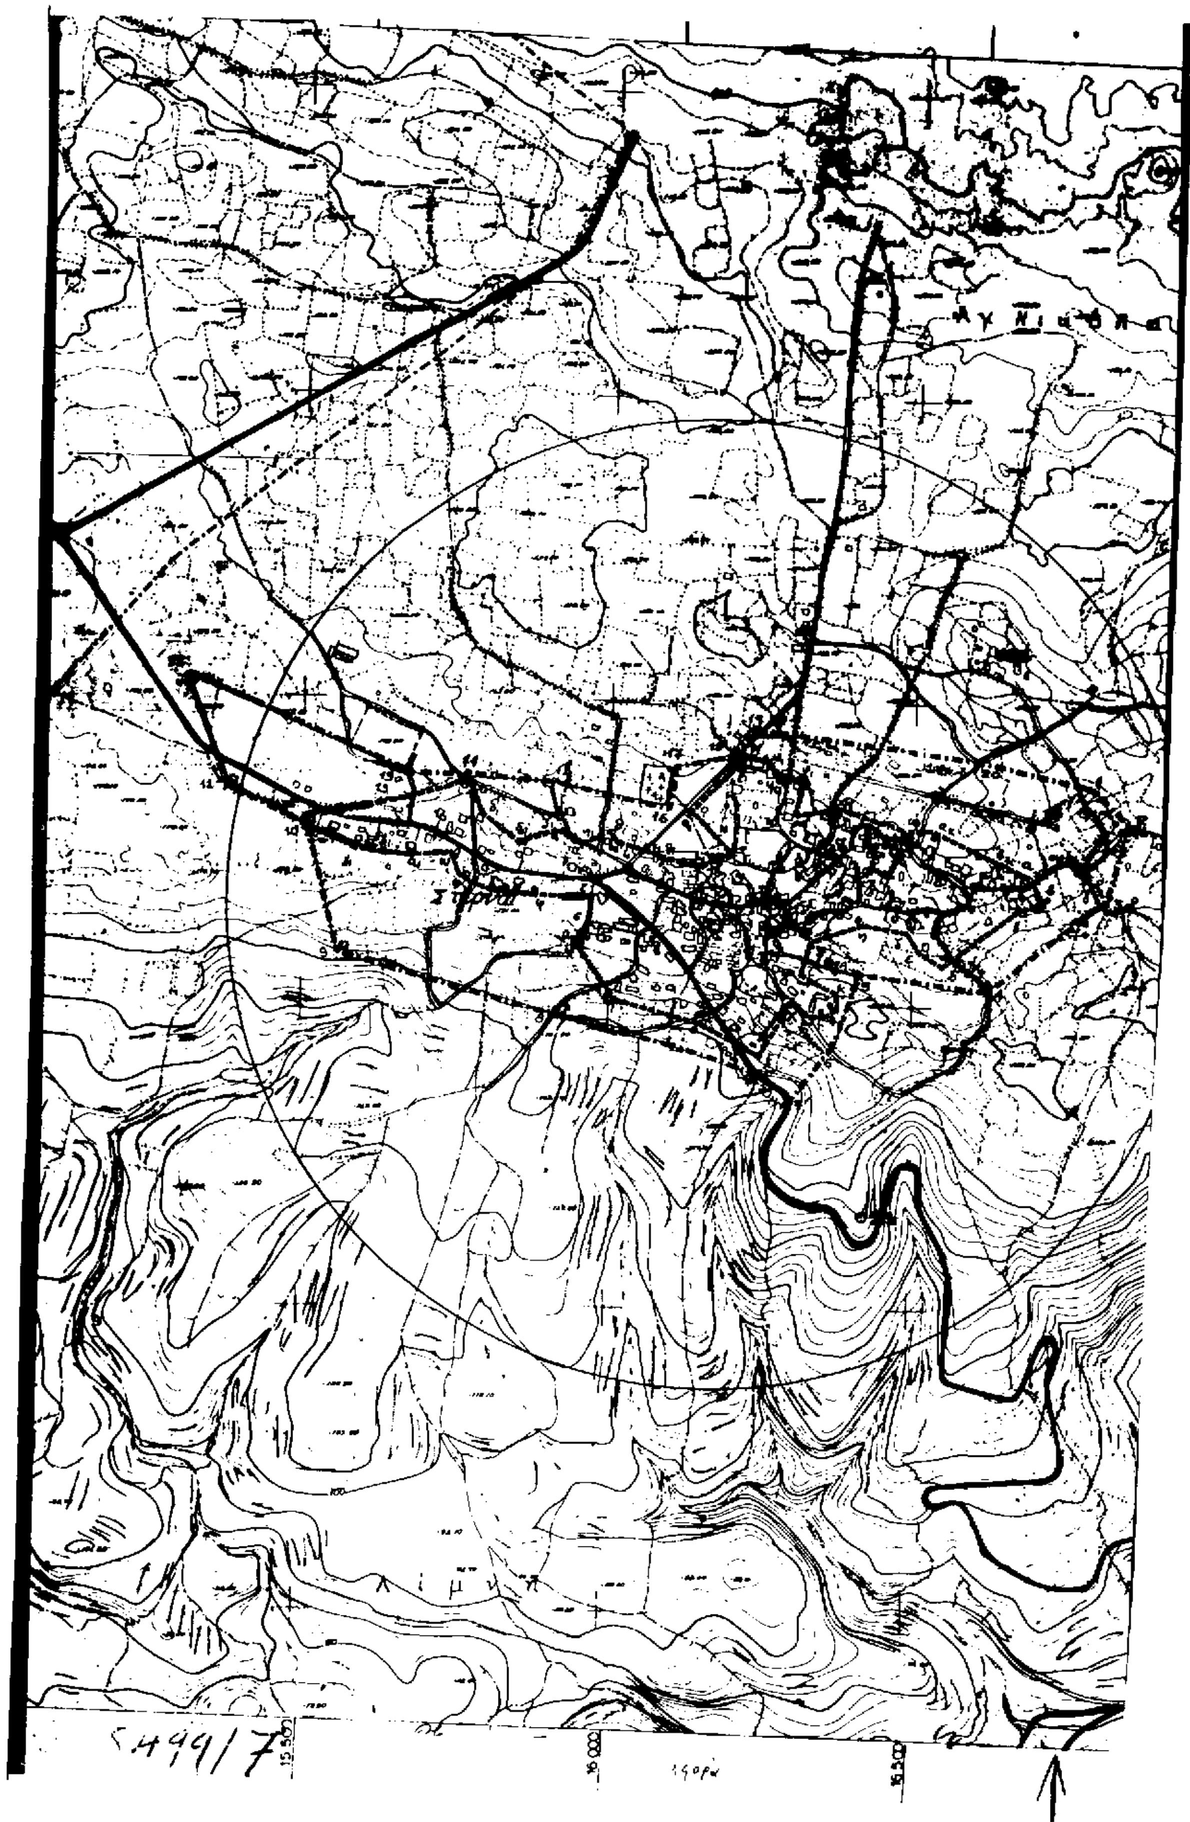
Αγ Νικόλα
Λίμνη
5499/7
15.500
16.000
16.500



Όρια Συνεκτικού Τμήματος:
β. Ν.Α γωνία οικίας Λυκάκη Ιωάν., γ.
α. Β.Α γωνία οικίας Λυκάκη Εμμ., δ. Νότια πλευρά αποθήκης Λιονάκη Μ.,
Ν.Α γωνία οικίας Λιονάκη Αντ., ζ. Ν.Δ γωνία οικοδομής
ε. Ν.Δ γωνία οικίας Βεργανελάκη Βασιλείου, θ. Ν.Α γωνία
Ξηράκη Νικ., η. Ν.Α γωνία αποθήκης Καρτεράκη Εμμ.,
οικίας Καμπιλιδάκη Ευλαμ., ι. Β.Α γωνία Εκκλ. Μπαρνιά Ερασμίας,
κ. Β.Α γωνία οικοδ. κληρ. Πετράκη Γεωργ., λ. Ανατολική πλευρά κτίσ-
ματος Μαθιουδάκη Γρηγ., μ. Ν.Α γωνία κτίσματος Πετράκη Εμμ.,
ξ. Νότια πλευρά οικίας κληρ. Πετράκη Γεωργ., ν. Ν.Α γωνία οικίας
Γιανναράκη Δημ., ξ. Ν.Α γωνία οικίας Τσαγράκη Παντ., ο. Ν.Α γωνία οι-
κίας Αμπελικάκη Αντ., π. Ν.Δ γωνία οικίας Δασκαλάκη Εμμ., ρ. Ν.Δ γω-
νία οικίας Παπαδάκη Αργυρώς, σ. Β.Δ γωνία οικίας Χατζηδογιαννά-
κη Γεωργ., τ. Έξω δυτική πλευρά οικίας Φραγκου, φ. Νότια πλευρά
Εκκλ. Αγ. Ελευθερίου, χ. Ν.Δ γωνία οικίας Γεωργαλάκη Ιακώβου, ψ.
Ν.Δ γωνία οικίας Αντωνακάκη Γεωργ., ω. Ν.Δ γωνία οικίας Λιονάκη
Εμμ., α1. Ν.Δ γωνία οικίας Φλυτζάκης Ζιδέρης, β1. Νότια πλευρά
κτίσματος Τζομπανάκη Ιωάν., γ1. Ν.Δ γωνία οικίας Ρακάκη Εμμ., 10.
Δυτική πλευρά οικίας Λιονάκη Στυλ. 13. Β.Δ γωνία οικίας Γιανναρά-
κη Νικ., 14. Β.Δ γωνία οικίας Τσαγράκη Εμμ., δ1. Β.Α γωνία οικίας
κληρ. Τζανουδάκη Δημ., ε1. Β.Δ γωνία αποθήκης κληρ. Δασκαλάκη
Γεωργ., ζ1. Β.Α γωνία κτίσματος Πιπεράκη Αικατ., η1. Β.Α γωνία κτίσ-
ματος Χατζηδογιαννάκη Χαραλ., θ1. Βόρεια πλευρά οικίας Αντωνα-
κάκη Εμμ., ι1. Β.Α γωνία κτίσματος Δρίβα Κων/νου, κ1. Β.Δ γωνία
κτίσματος Μπριτσάκη Νικήτα, λ1. Β.Α γωνία κτίσματος Καζάνου
Παναγ., μ1. Β.Δ γωνία κτίσματος Μονής Γουβερνέτου, ν1. Β.Δ γωνία
κτίσματος Εκκλ. Ευαγγελίστριας, ξ1. Β.Δ γωνία οικίας κληρ. Γιακουμά-
κη Μαρίας, ο1. Ν.Δ γωνία αποθήκης συνεταιρισμού Στερνών, ρ1. Β.Δ γωνία
Βιοτεχνία Πετράκη Ιωάν., σ1. Β.Δ γωνία Ελαιουργικού εργοστ., τ1. Β.Α
γωνία βοηθητικού κτίσματος Ελαιουργικού εργοστασίου, υ1. Β.Α γω-
νία οικίας Λουκρετζάκη, φ1. Β.Α γωνία οικίας Μπριτζάκη Αντων., χ1.
Β.Α γωνία οικίας Ξηράκη Ευαγγέλου, ψ1. Β.Α γωνία οικίας κληρ.
Γιουπάκη Στυλ., ω1. Β.Α γωνία οικίας Χατζηδάκη Παναγ., α2. Β.Δ
γωνία αποθήκης Καζάκου Εμμ., β2. Β.Α γωνία οικίας Καραλάκη
Γεωργ. Από ανεπιστρέφομε στο σημείο α και κλείνουμε την οριοθέ-
τηση του συνεκτικού τμήματος.

Όρια Οικισμού:
2. Αλώνι ιδιοκτησ. Τζομπανάκη
1. Αλώνι ιδιοκτησίας Λυκάκη Αντων., 2. Αλώνι ιδιοκτησ. Τζομπανάκη
Εμμ., 3α. Σημείο επί αγροτικού δρόμου σε απόστ. 60μ. από το 3 (ακολου-
θούμε το δρόμο), 4. Σημείο συνάντησης αγροτικών δρόμ. σε απόσταση
περίπου 90μ. από την αποθήκη Λιονάκη Μαρ., 5. Σημείο επί αγροτι-
κού δρόμ. σε απόστ. 160μ. από το δρόμ. του Οικισμού, 6. Σημείο επί
δρόμου του Οικισμού σε απόστ. 100μ. από την οικία Γιανναράκη Δημ.,
7. Σημείο πάνω στον αγροτ. δρόμ. για Μαράθι σε απόστ. 70μ. από το 7,
7. Σημείο [illegible] δρόμο για Μαράθι σε απόστ. 100 [illegible]
[illegible] προς Ν.Δ, στο [illegible]
από [illegible] δρόμ. [illegible]
[illegible] Ν.Δ γωνία [illegible]

ΝΟΜΟΣ ΧΑΝΙΩΝ
Οικισμος. Στερνες

ΥΠΟΜΝΗΜΑ

Οριο ΟΤΑ
Οριο οικισμου
1 2 3 ... Ονομασίες
Συνεκτικο τμημα

λόπουλου Λεων., 10. Ν.Δ γωνία οικίας Λιονάκη Στυλ., 11. Ν.Δ γω-
νία οικίας Λιονάκη Σπυρ., 12. Δυτική πλευρά οικοδ. Βεργανελά-
κη Παντ., 13α. Διασταύρ. δρόμ. οικισμού, 14. Β.Δ γωνία οικίας Τσα-
γράκη Εμμ., 15. Β.Α γωνία οικίας Λιονάκη Ελευθ., 16. Ν.Α γωνία
Νεκροταφείου, 17. Β.Α γωνία Νεκροταφείου, 18. Β.Α σημείο διασ-
ταύρωσης δρόμ. του οικισμού προς Αεροδρόμιο με αγροτ.
από δυτικά εμπρός από το Ελαιουργ. εργοστ., 19. Σημείο επί του
δρόμου του οικισμού προς Αεροδρ. σε απόστ. 60μ. βόρεια
από το σημείο 18, 20. Διασταύρωση δρόμων του Οικισμού.
Από το 20 επιστρέφομε στο 1 και κλείνομε την οριοθέτηση
του Οικισμού-
Αρτιότητα οικοπέδων συνεκτικού τμήματος: 500τ.μ.
Αρτιότητα οικοπέδων διάσπαρτου τμήματος: 1.000τ.μ.

ΧΑΝΙΑ 27-1-98
Ο ΝΟΜΑΡΧΗΣ ΧΑΝΙΩΝ
α α

Ο ΠΡΟΪΣΤΑΜΕΝΟΣ
Δ/ΝΣΗΣ ΠΟΛ/ΜΙΑΣ



ΙΩΑΝΝΗΣ ΚΛΩΝΙΖΑΚΗΣ

ΕΜΜ. ΒΛΑΧΑΚΗΣ
ΠΟΛ. ΜΗΧ. με Α' β.

ΟΡΙΟΘΕΤΗΣΗ ΟΙΚΙΣΜΟΥ Συνοδεύει την υπ' αρ. 7724/27-1-98 Απόφαση Νομάρχη Χανίων	Αριθμος σχεδιου Π.-1.1
	Κλ. 1:5.000
Συνταξη: Γ. Καρκατης Πολεοδ. Αρχιτ. Ε. Στυλιανακη Αρχιτ. Α. Παντζη Σχεδ. Δ. Χαριτακης Αρχιτ. Κ. Θυμαδακη Αρχιτ.	Ημερ. ΟΚΤ. 97



Υπουργειο Χωροταξιας Οικισμου και Περιβαλλοντος
ΔΙΕΥΘΥΝΣΗ ΧΩΡΟΤΑΞΙΑΣ